



PAVILON E, 2.NP-PŮDORYS NOVÝ STAV

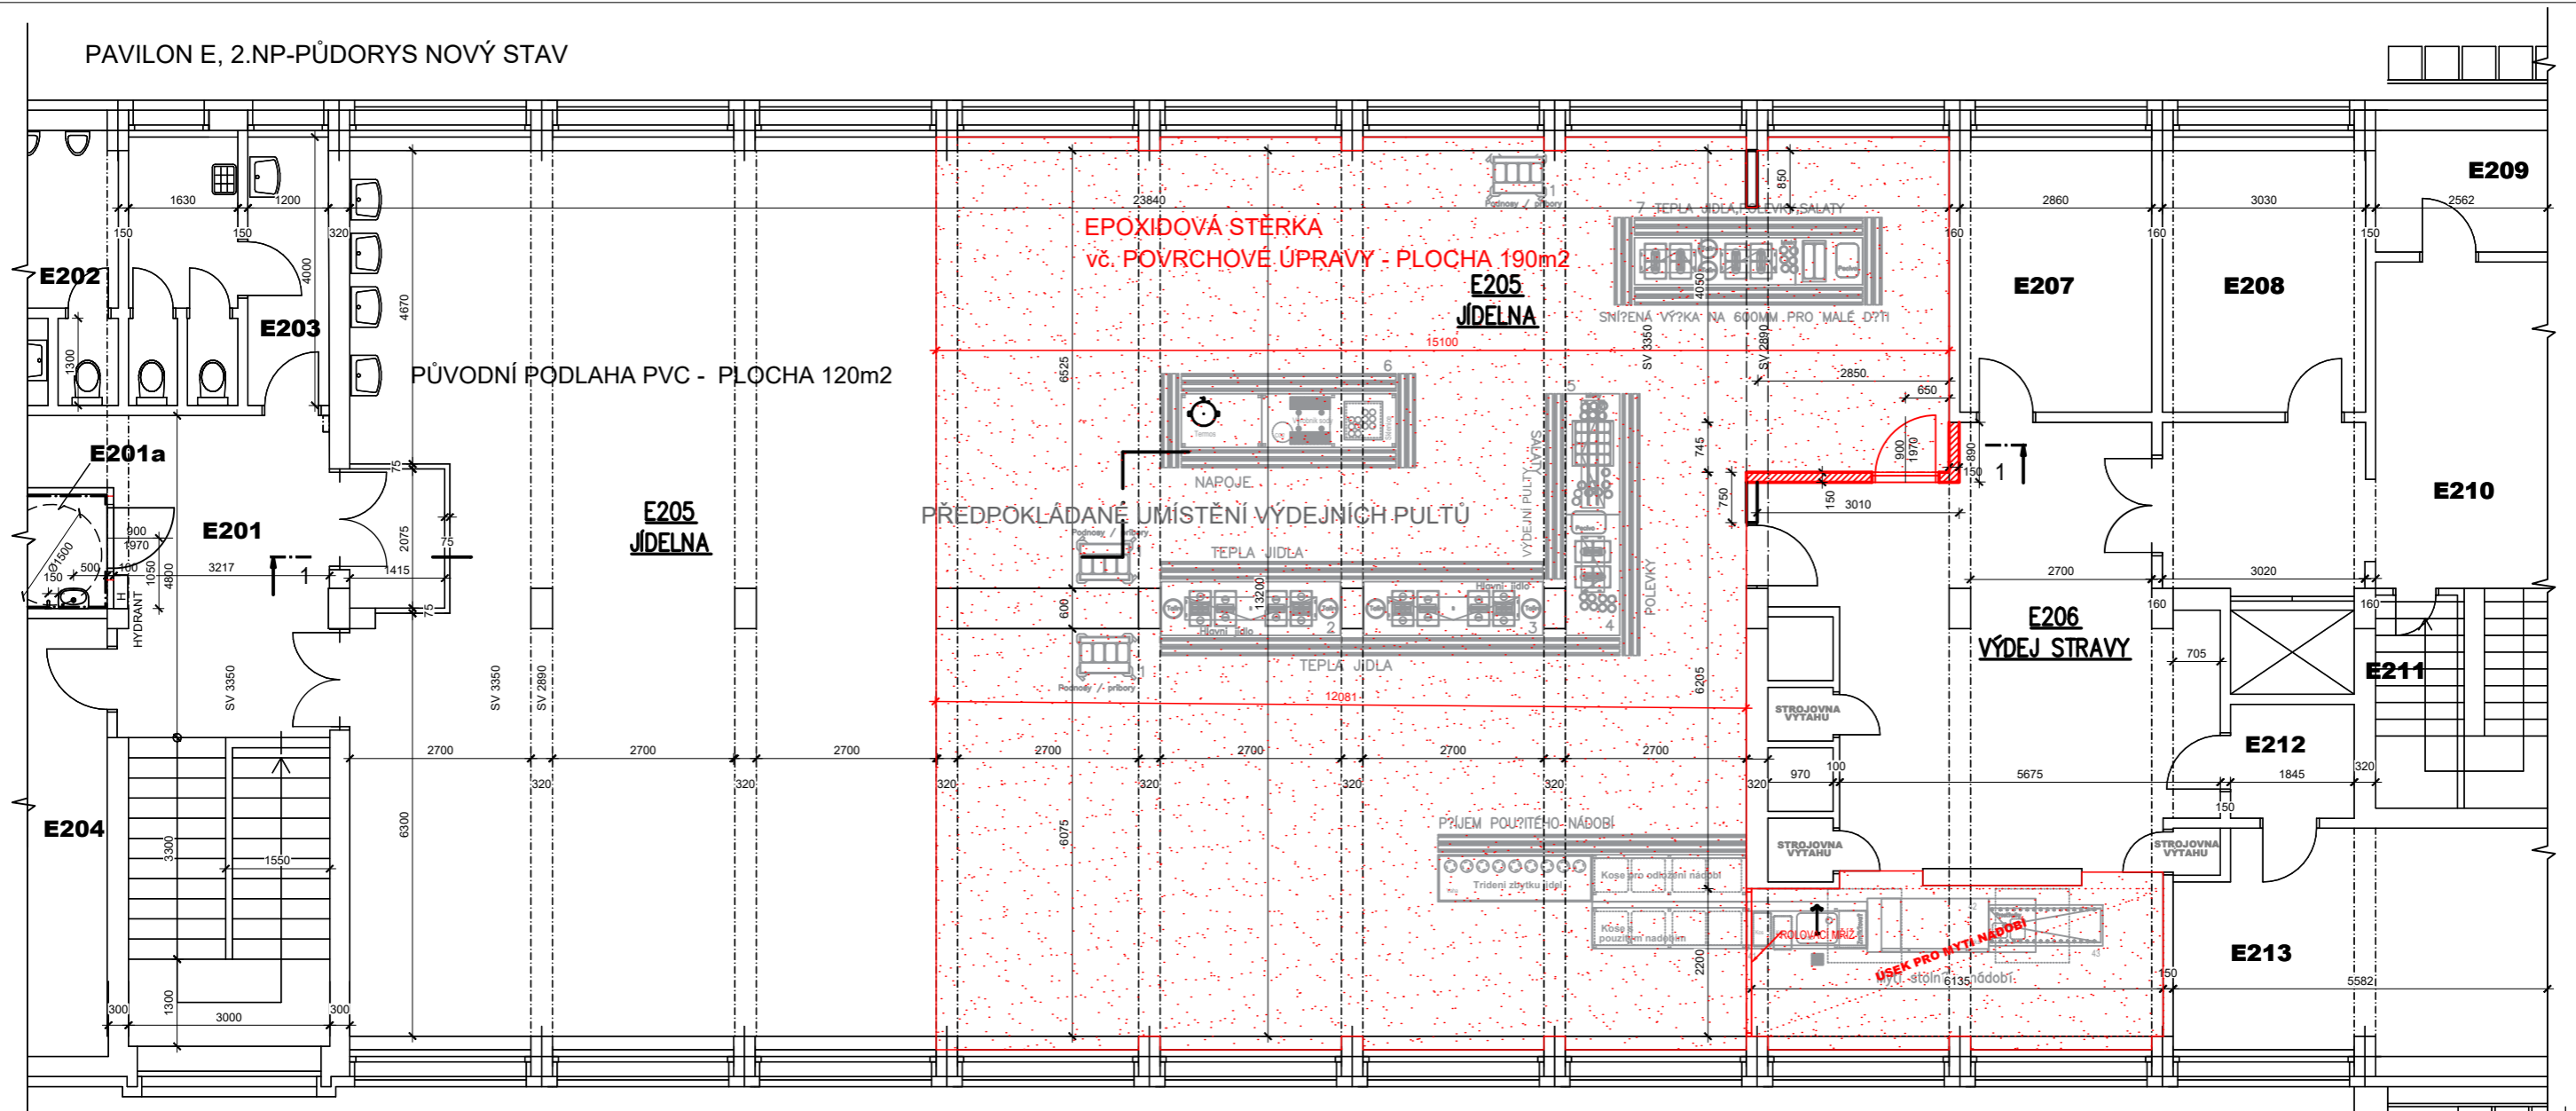


DÍLČÍ ŘEZ 1-1

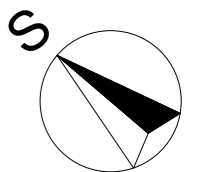

LEGENDA KONSTRUKCÍ

- STÁVAJÍCÍ KONSTRUKCE
- NOVÝ STAV
- NOVÝ STAV- ZDĚNÉ PŘÍČKY POROBETON

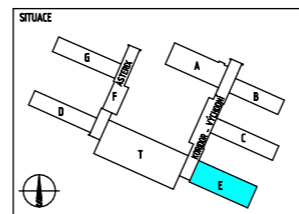

±0,000 = PODLAHA V 1.NP
 Katastrální území: Havířov-Město [637556]
 Obec: Havířov [555088]
 Polohový souřadný systém: S-JTSK
 Výškový souřadný systém: MÍSTNÍ

ZADÁVACÍ ŘÍZENÍ NA VEŘEJNOU ZAKÁZKU MALÉHO ROZSAHU

 RPD Projekce s.r.o. Slavičkova 6168/18a, 708 00, Ostrava - Poruba tel: 730 896 505 IČ: 05358957	Zodpovědný projektant: ADAM BIALEK, ČKAIT: 1102801	
	Kreslil: RENATA BARANOVÁ	
Zakázka: ZMĚNA ZPŮSOBU VÝDEJE STRAVY-STAVEBNÍ ČÁST	Formát: A3	
Místo stavby: Marušky Kudeříkové 1143/14,736 01 Havířov 1	Datum: 04/2026	
Zadavatel: Základní škola Havířov-Město M. Kudeříkové 14 okres Karviná, příspěvková organizace	Měřítko:	Číslo výkresu:
Výkres: NOVÝ STAV - PŮDORYS / DÍLČÍ ŘEZ	1 : 100	02